



# HUMANITI

MONTRÉAL  
LOCATIF

PLAN

## TYPE D21

SUPERFICIE PI. CA.  
AREA SQ. FT.

794


### UNITÉS UNITS

- R1115 type 1 + b3
- R1215 type 2 + b3
- R1415 type 1 + b3
- R1515 type 2 + b3
- R1615 type 1 + b3
- R1715 type 2 + b3
- R1815 type 1 + b3
- R1915 type 2 + b3

Rxxxx - LES DEUX PREMIERS CHIFFRES APRÈS LE "R",  
REPRÉSENTENT L'ÉTAGE SUR LEQUEL L'UNITÉ SE SITUE.

### LÉGENDE DES ESPACES:

- ① CUISINE
- ② SALLE À MANGER
- ③ SALON
- ④ SALLE DE BAIN PRINCIPALE
- ⑤ BUANDERIE
- ⑥ CHAMBRE PRINCIPALE
- ⑦ ESPACE BUREAU
- ⑧ CHAMBRE SECONDAIRE
- ⑨ SALLE MÉCANIQUE
- ⑩ SALLE DE BAIN DES MAÎTRES
- ⑪ SALLE D'EAU
- ⑫ WALK-IN

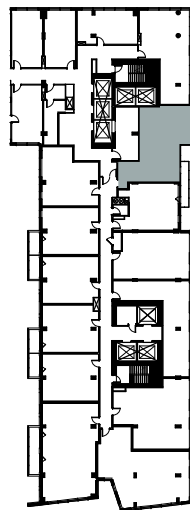


L'ÉTAGE ILLUSTRÉ CORRRESPOND AUX NIVEAUX 11, 14, 16 ET 18.

L'UNITÉ TYPE EST LOCALISÉE AU MÊME EMPLACEMENT  
SUR CHAQUE NIVEAU.

### LÉGENDE DES BALCONS

b1	53 pi	b3	35 pi
b1c*	62 pi	b4	69 pi
b1a**	61 pi	t1***	69 pi
b2	106 pi		

\* Balcon de coin | \*\* Balcon en angle | \*\*\* Terrasse

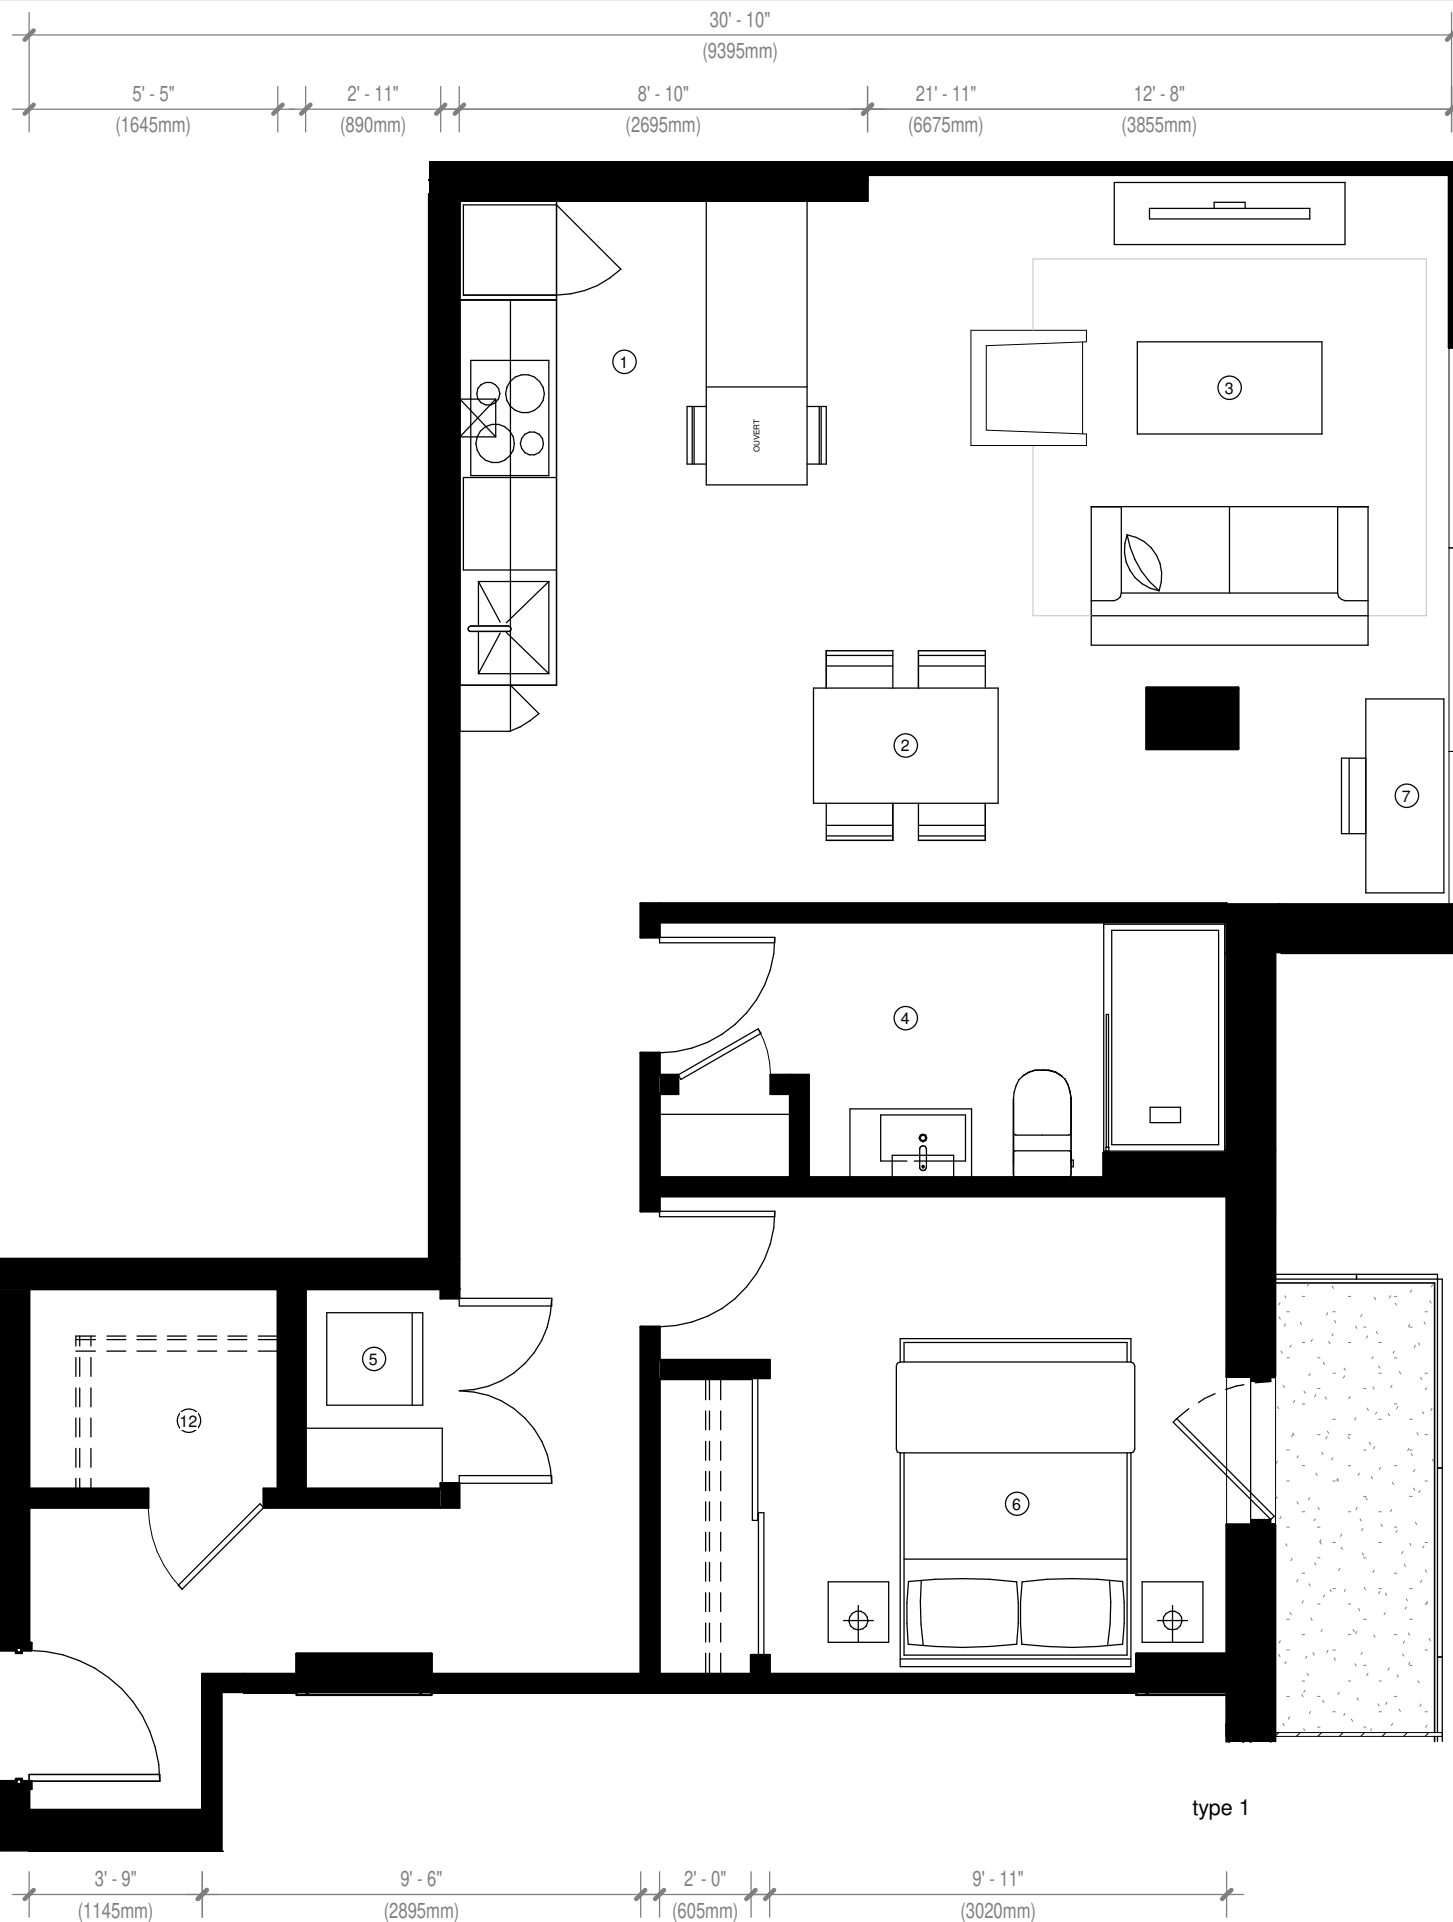

type 1

type 2

