

PLAN

TYPE F11

SUPERFICIE PI. CA.
AREA SQ. FT.

1106


UNITÉS
UNITS

R0902	type 1 + b2	R2202	type 1 + b2
R1102	type 2 + b2	R2302	type 3 + b1 + b1a
R1402	type 1 + b2	R2402	type 2 + b2
R1602	type 2 + b2	R2502	type 4 + b1 + b1a
R1802	type 1 + b2		
R2002	type 2 + b2		

Rxxxx - LES DEUX PREMIERS CHIFFRES APRÈS LE "R",
REPRÉSENTENT L'ÉTAGE SUR LEQUEL L'UNITÉ SE SITUE.

LÉGENDE DES
ESPACES:

- ① CUISINE
- ② SALLE À MANGER
- ③ SALON
- ④ SALLE DE BAIN PRINCIPALE
- ⑤ BUANDERIE
- ⑥ CHAMBRE PRINCIPALE
- ⑦ ESPACE BUREAU
- ⑧ CHAMBRE SECONDAIRE
- ⑨ SALLE MÉCANIQUE
- ⑩ SALLE DE BAIN DES MAÎTRES
- ⑪ SALLE D'EAU
- ⑫ WALK-IN

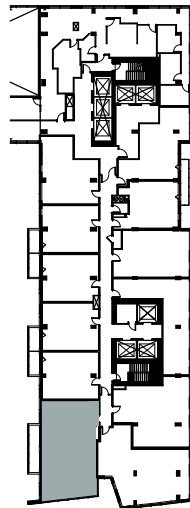



L'ÉTAGE ILLUSTRÉ CORRRESPOND AU NIVEAU 9.

L'UNITÉ TYPE EST LOCALISÉE AU MÊME EMPLACEMENT
SUR CHAQUE NIVEAU.

LÉGENDE DES BALCONS

b1	53 pi	b3	35 pi
b1c*	62 pi	b4	69 pi
b1a**	61 pi	t1***	69 pi
b2	106 pi		

* Balcon de coin | ** Balcon en angle | *** Terrasse

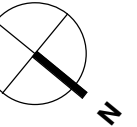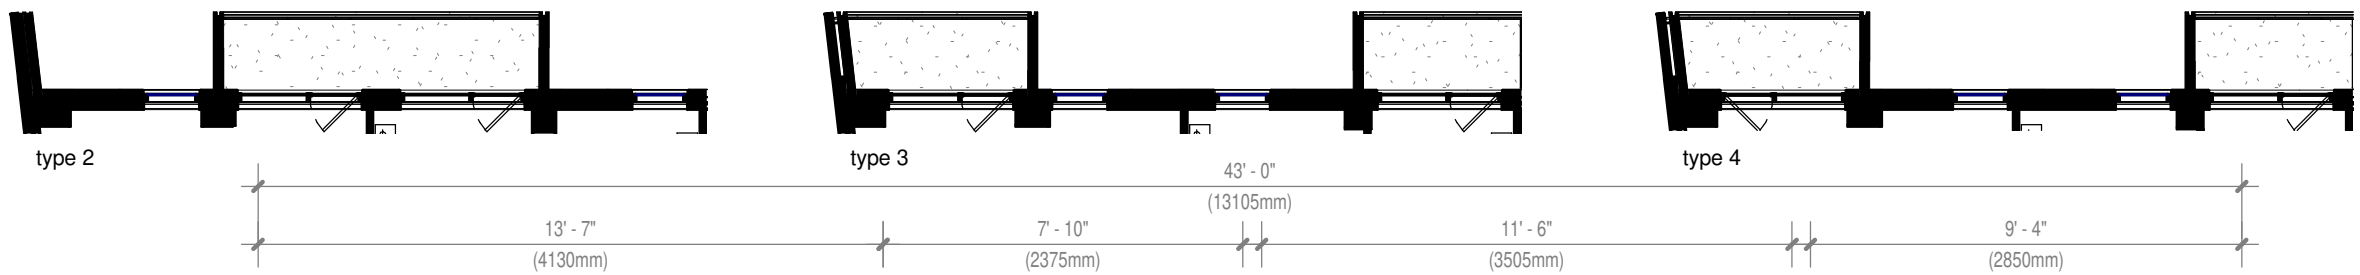

type 1

