

CONDO PLAN

TYPE C2

1 chambre

SUPERFICIE PI. CA. / AREA SQ. FT.

863

UNITÉS / UNITS

R2704 - U


R2904 - U

R3104 - U

R3304 - U

LÉGENDE DES ESPACES:

- ① CUISINE
- ② SALLE À MANGER
- ③ SALON
- ④ SALLE DE BAIN PRINCIPALE
- ⑤ BUANDERIE
- ⑥ CHAMBRE PRINCIPALE
- ⑦ ESPACE BUREAU
- ⑧ CHAMBRE SECONDAIRE
- ⑨ SALLE MÉCANIQUE
- ⑩ SALLE DE BAIN DES MAÎTRES
- ⑪ SALLE D'EAU
- ⑫ WALK-IN

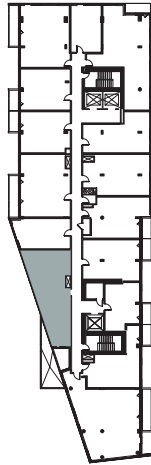

L'ÉTAGE ILLUSTRÉ CORRESPOND AU NIVEAU 27.
L'UNITÉ TYPE EST LOCALISÉE AU MÊME
EMPLACEMENT SUR CHAQUE NIVEAU.



LÉGENDE DES BALCONS

b1	53 pi²	t2***	159 pi²
b1c*	62 pi²	t3***	212 pi²
b2	106 pi²	t4***	343 pi²
t1**	83 pi²	t5***	351 pi²
t1***	53 pi²	t6***	694 pi²

* Balcon de coin | ** Loggia | *** Terrasse

VENDEUR :	____/____/____
ACHETEUR 1 :	____/____/____
ACHETEUR 2 :	____/____/____

Rxxxx - LES DEUX PREMIERS CHIFFRES APRÈS LE "R"
REPRÉSENTE L'ÉTAGE SUR LEQUEL L'UNITÉ SE SITUE.

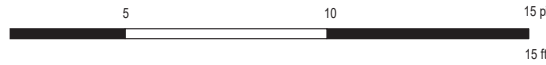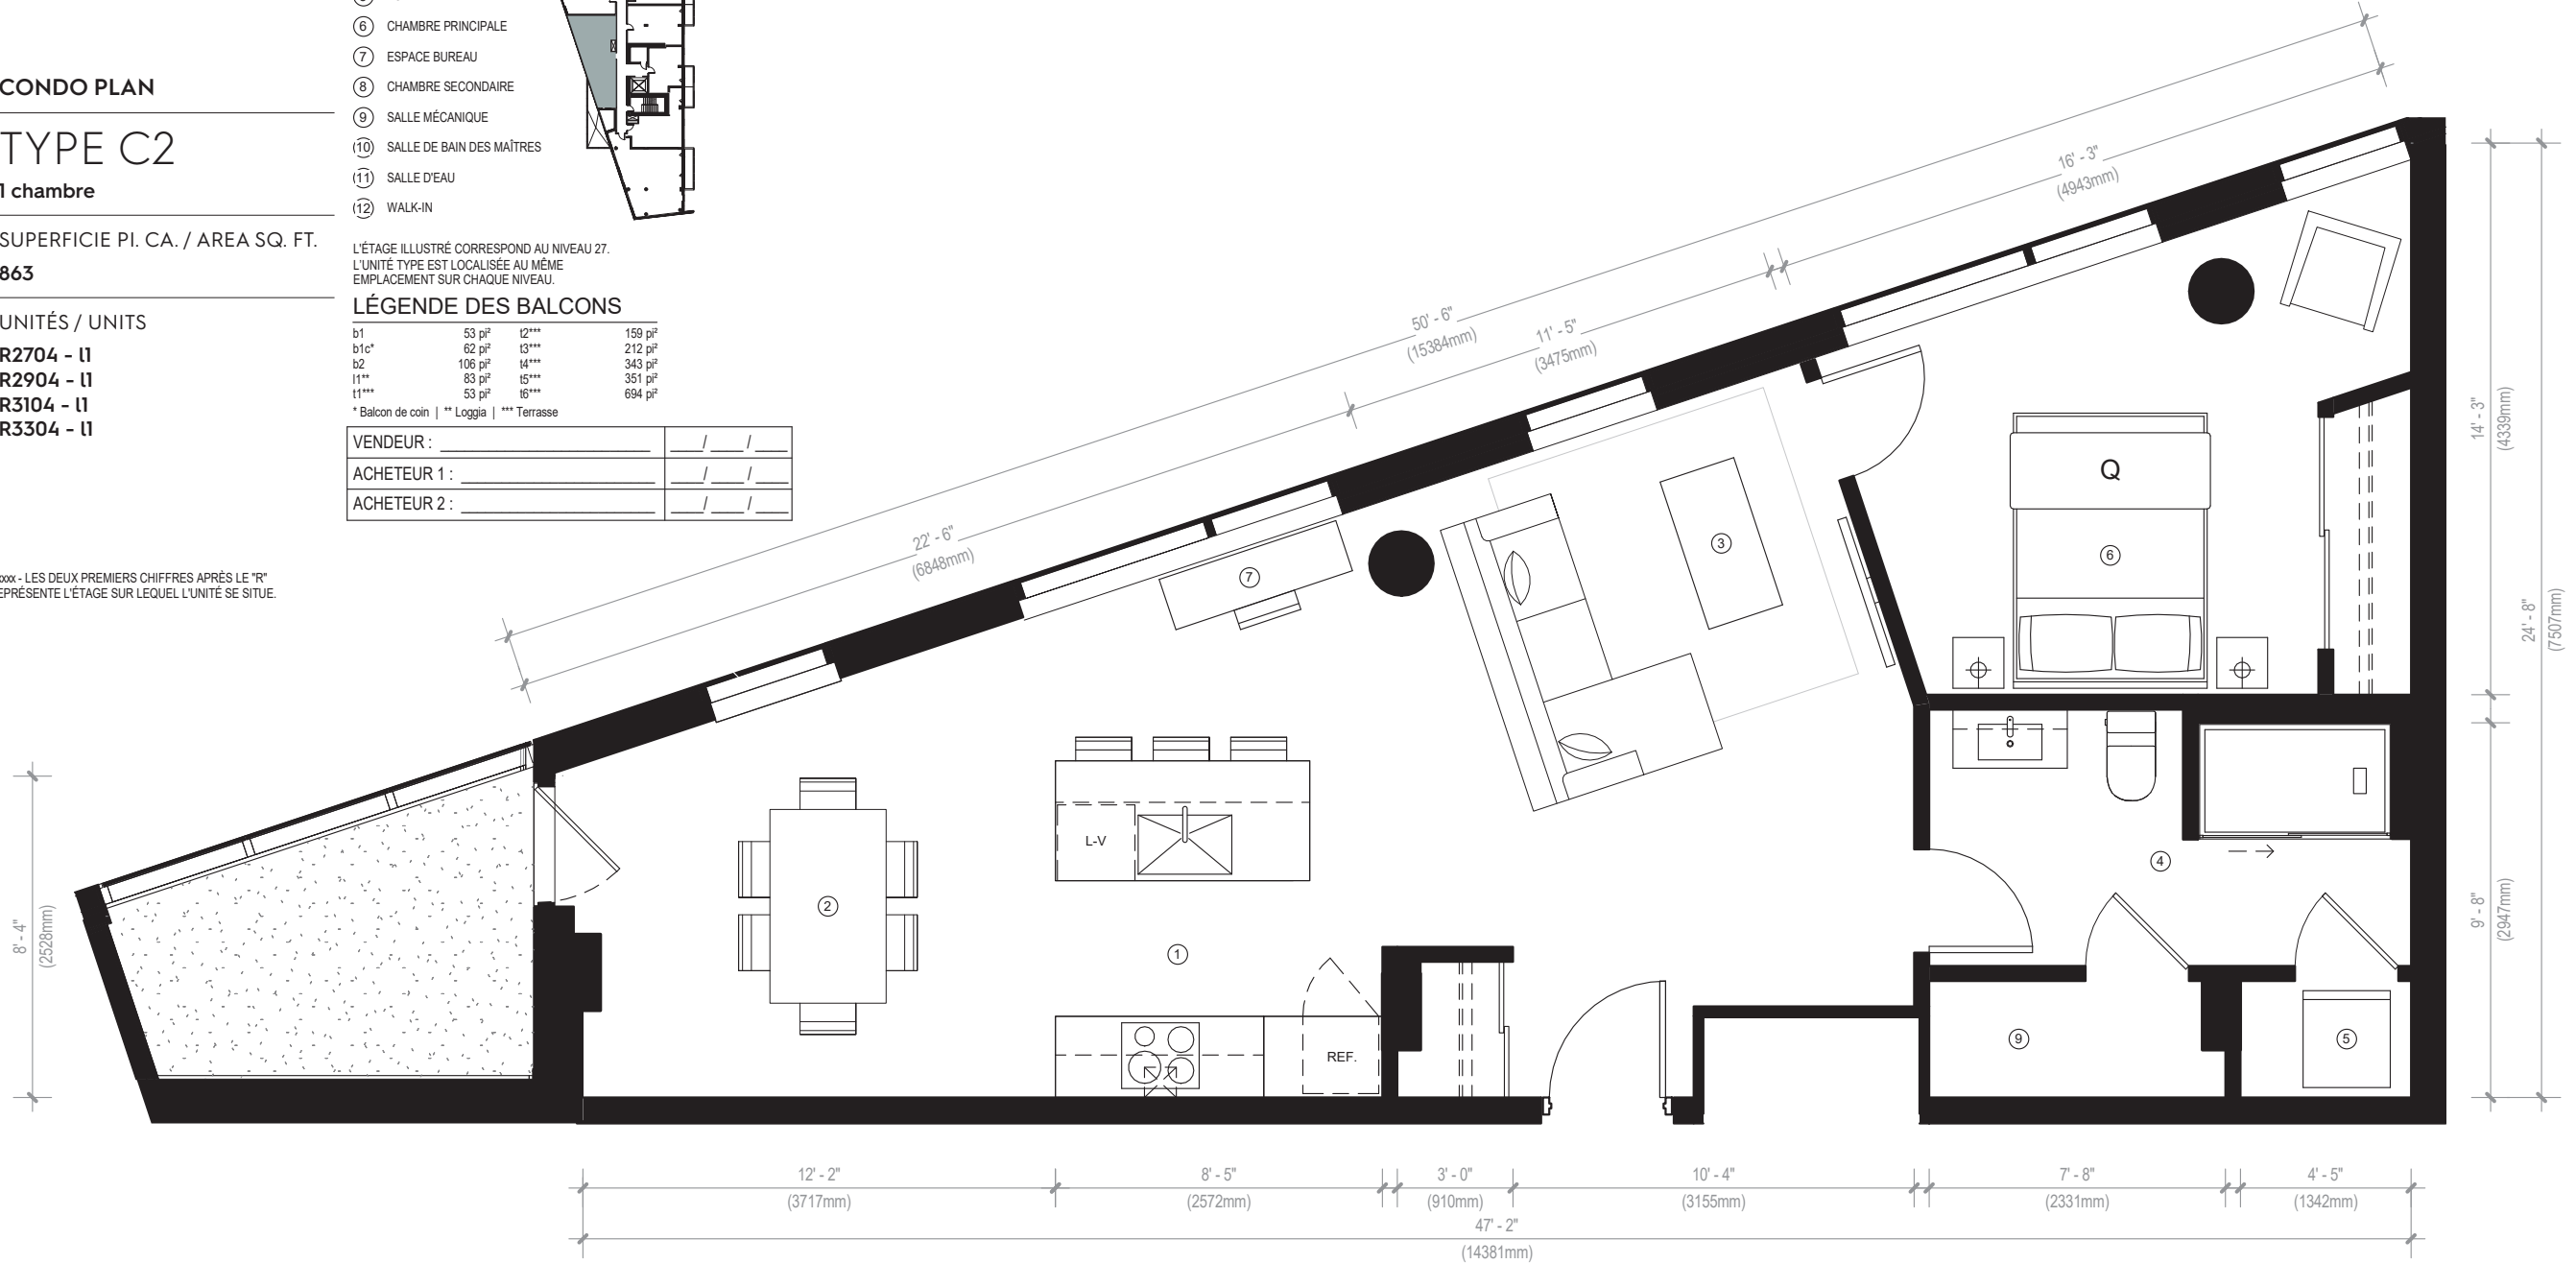

PLANS PRÉLIMINAIRES SUJETS À CHANGEMENTS. LA SUPERFICIE BRUTE DES LOGEMENTS N'INCLUT PAS CELLE DES BALCONS ET/OU TERRASSES. LA SUPERFICIE ET LA DIMENSION DES PLANS DE VENTE SONT APPROXIMATIVES ET PEUVENT VARIER.
L'AMÉNAGEMENT PROPOSÉ PEUT VARIER SELON LA POSITION DES FENÊTRES ET PORTES DES BALCONS. LES RETOMBÉES DES PLAFONDS SONT SUJETTES À CHANGEMENTS.
PRELIMINARY PLANS SUBJECT TO MODIFICATIONS. THE UNIT AREA EXCLUDES THE BALCONY AND/OR TERRACES. THE AREAS ARE APPROXIMATE AND ARE SUBJECT TO VARIATION.
THE LAYOUT PROPOSED MAY VARY DEPENDING ON THE OPENING OF WINDOWS SPECIFIC TO EACH FLOOR. DROP CEILINGS ARE SUBJECT TO MODIFICATIONS.

2018/05/24