

PENTHOUSE PLAN

PH 6

SUPERFICIE PI. CA. / AREA SQ. FT.  
1444 + 1714 = 3158


UNITÉS / UNITS

- R3802 - b2
- R3902 - b2

Rxxx - LES DEUX PREMIERS CHIFFRES APRÈS LE "R",  
REPRÉSENTENT L'ÉTAGE SUR LEQUEL L'UNITÉ SE SITUE.

LÉGENDE DES ESPACES:

- ① CUISINE
- ② SALLE À MANGER
- ③ SALON
- ④ SALLE DE BAIN PRINCIPALE
- ⑤ BUANDERIE
- ⑥ CHAMBRE PRINCIPALE
- ⑦ ESPACE BUREAU
- ⑧ CHAMBRE SECONDAIRE
- ⑨ SALLE MÉCANIQUE
- ⑩ SALLE DE BAIN DES MAÎTRES
- ⑪ SALLE D'EAU
- ⑫ WALK-IN


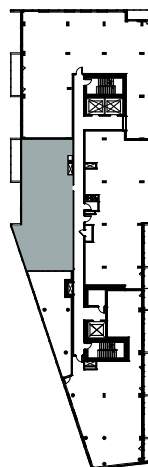


L'ÉTAGE ILLUSTRÉ CORRESPOND AU NIVEAU 38.  
L'UNITÉ TYPE EST LOCALISÉE AU MÊME EMPLACEMENT  
SUR CHAQUE NIVEAU.


LÉGENDE DES BALCONS

b1	53 pi <sup>2</sup>	12'''	159 pi <sup>2</sup>
b1c	62 pi <sup>2</sup>	13'''	212 pi <sup>2</sup>
b2	106 pi <sup>2</sup>	14'''	343 pi <sup>2</sup>
11'''	83 pi <sup>2</sup>	15'''	351 pi <sup>2</sup>
11'''	53 pi <sup>2</sup>	16'''	694 pi <sup>2</sup>

\* Balcon de coin | \*\* 1 noia | \*\*\* Terrasse

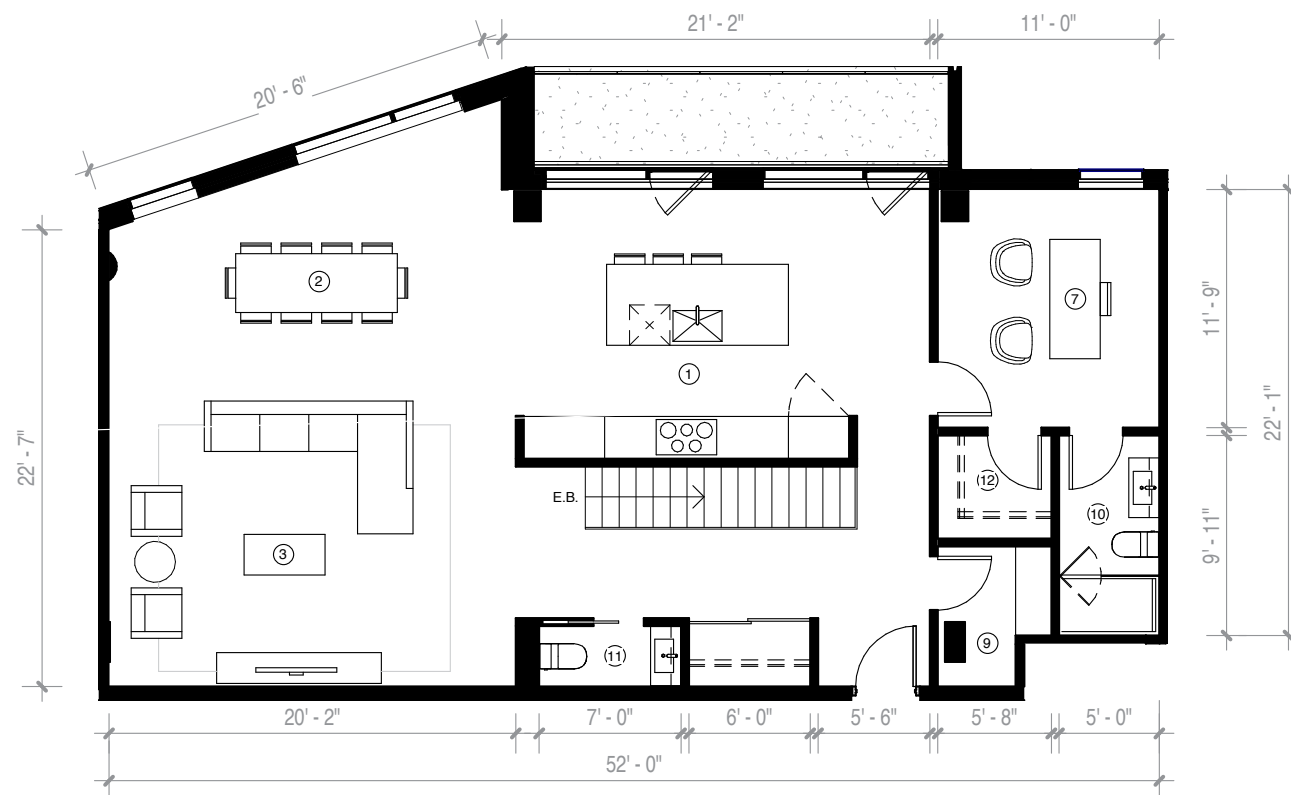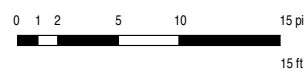

ÉTAGE 39

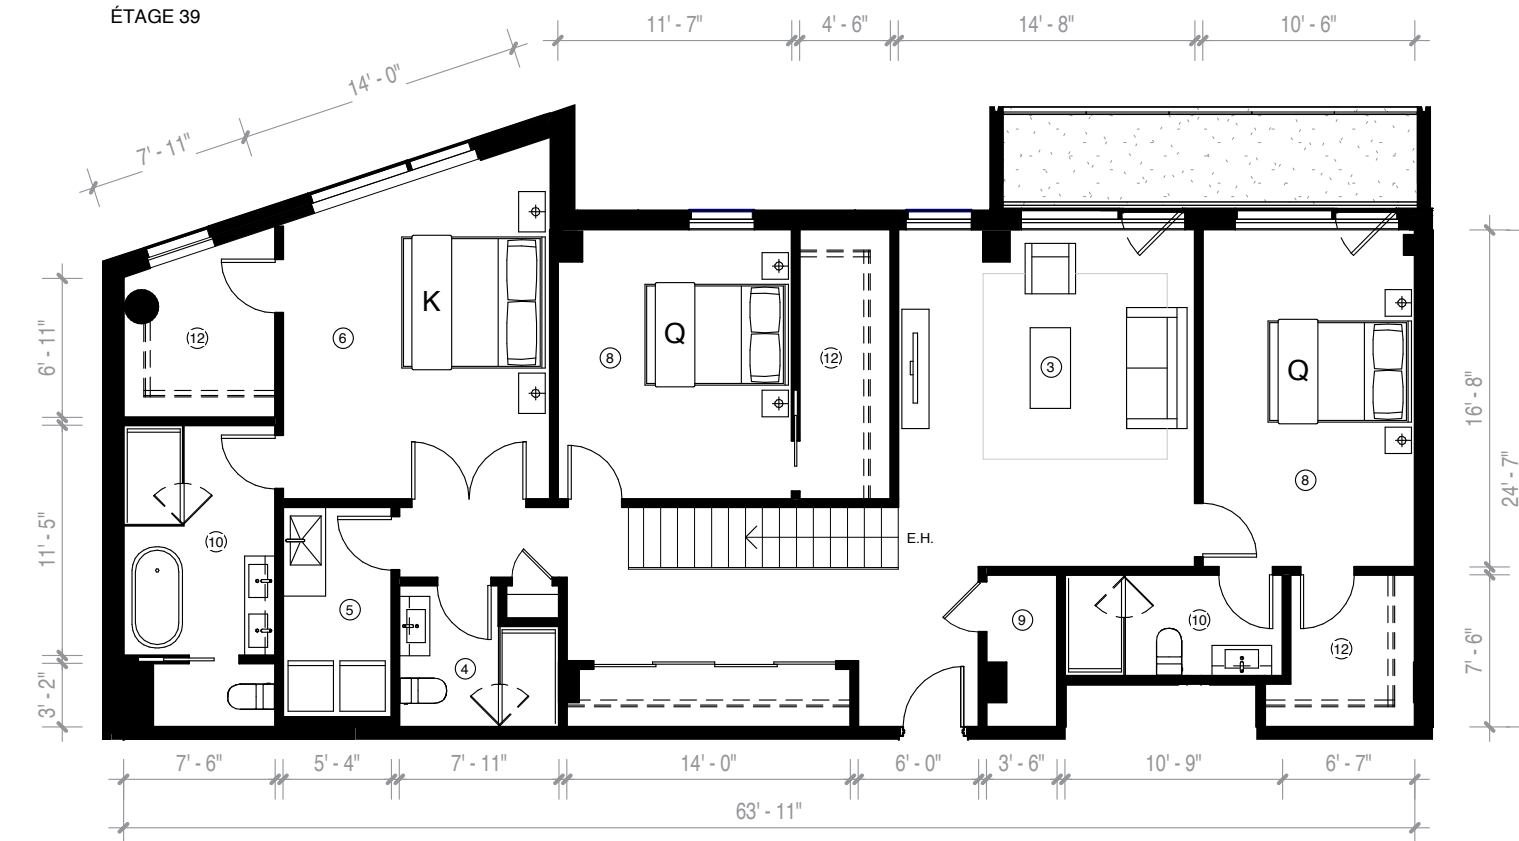

ÉTAGE 38

VENDEUR : \_\_\_\_\_ / / /  
 ACHETEUR 1 : \_\_\_\_\_ / / /  
 ACHETEUR 2 : \_\_\_\_\_ / / /

PLANS PRÉLIMINAIRES SUJETS À CHANGEMENTS. LA SUPERFICIE BRUTE DES LOGEMENTS N'INCLUT PAS CELLE DES BALCONS ET/OU TERRASSES. LA SUPERFICIE ET LA DIMENSION DES PLANS DE VENTE SONT APPROXIMATIVES ET PEUVENT VARIER.  
 L'AMÉNAGEMENT PROPOSÉ PEUT VARIER SELON LA POSITION DES FENÊTRES ET PORTES DES BALCONS. LES RETOMBÉES DES PLAFONDS SONT SUJETTÉS À CHANGEMENTS.  
 PRELIMINARY PLANS SUBJECT TO MODIFICATIONS. THE UNIT AREA EXCLUDES THE BALCONY AND/OR TERRACES. THE AREA AND DIMENSION OF THE PLANS OF SALE ARE APPROXIMATE AND ARE SUBJECT TO VARIATION.  
 THE LAYOUT PROPOSED MAY VARY DEPENDING ON THE POSITION OF WINDOWS SPECIFIC TO EACH FLIGHT. DROP CEILING ARE SUBJECT TO MODIFICATION.

6260929

