



HUMANITI

MONTRÉAL
LOCATIF

PLAN

TYPE C4i

SUPERFICIE PI. CA.
AREA SQ. FT.

549


UNITÉS UNITS

- R0410 type 1
- R0610 type 1
- R1210 type 2 + b1
- R1510 type 3 + b1
- R1710 type 2 + b1
- R1910 type 3 + b1
- R2110 type 2 + b1

Rxxxx - LES DEUX PREMIERS CHIFFRES APRÈS LE "R",
REPRÉSENTENT L'ÉTAGE SUR LEQUEL L'UNITÉ SE SITUE.

LÉGENDE DES ESPACES:

- ① CUISINE
- ② SALLE À MANGER
- ③ SALON
- ④ SALLE DE BAIN PRINCIPALE
- ⑤ BUANDERIE
- ⑥ CHAMBRE PRINCIPALE
- ⑦ ESPACE BUREAU
- ⑧ CHAMBRE SECONDAIRE
- ⑨ SALLE MÉCANIQUE
- ⑩ SALLE DE BAIN DES MAÎTRES
- ⑪ SALLE D'EAU
- ⑫ WALK-IN

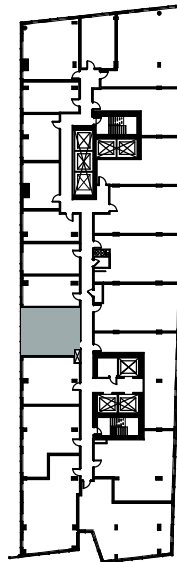




L'ÉTAGE ILLUSTRÉ CORRRESPOND AUX NIVEAUX 4 ET 6.

L'UNITÉ TYPE EST LOCALISÉE AU MÊME EMPLACEMENT
SUR CHAQUE NIVEAU.


LÉGENDE DES BALCONS

| | | | |
|-------|--------|-------|-------|
| b1 | 53 pi | b3 | 35 pi |
| b1c* | 62 pi | b4 | 69 pi |
| b1a** | 61 pi | t1*** | 69 pi |
| b2 | 106 pi | | |


* Balcon de coin | ** Balcon en angle | *** Terrasse

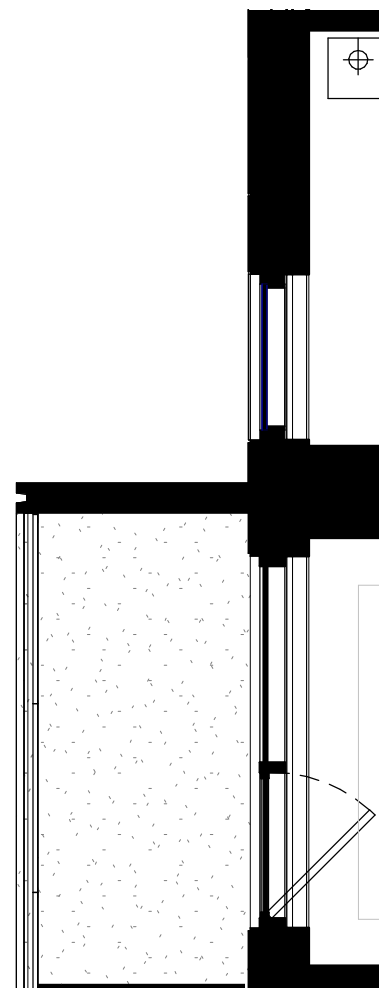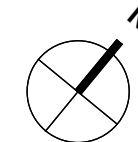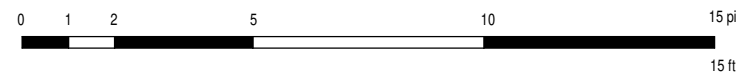

type 3

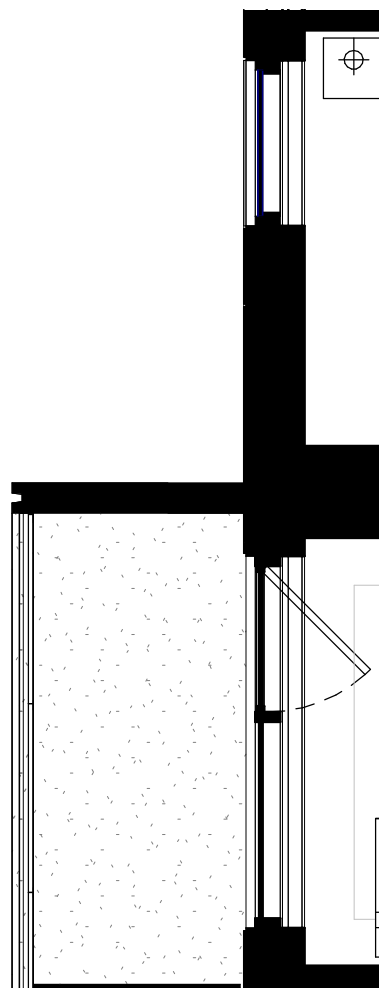

type 2

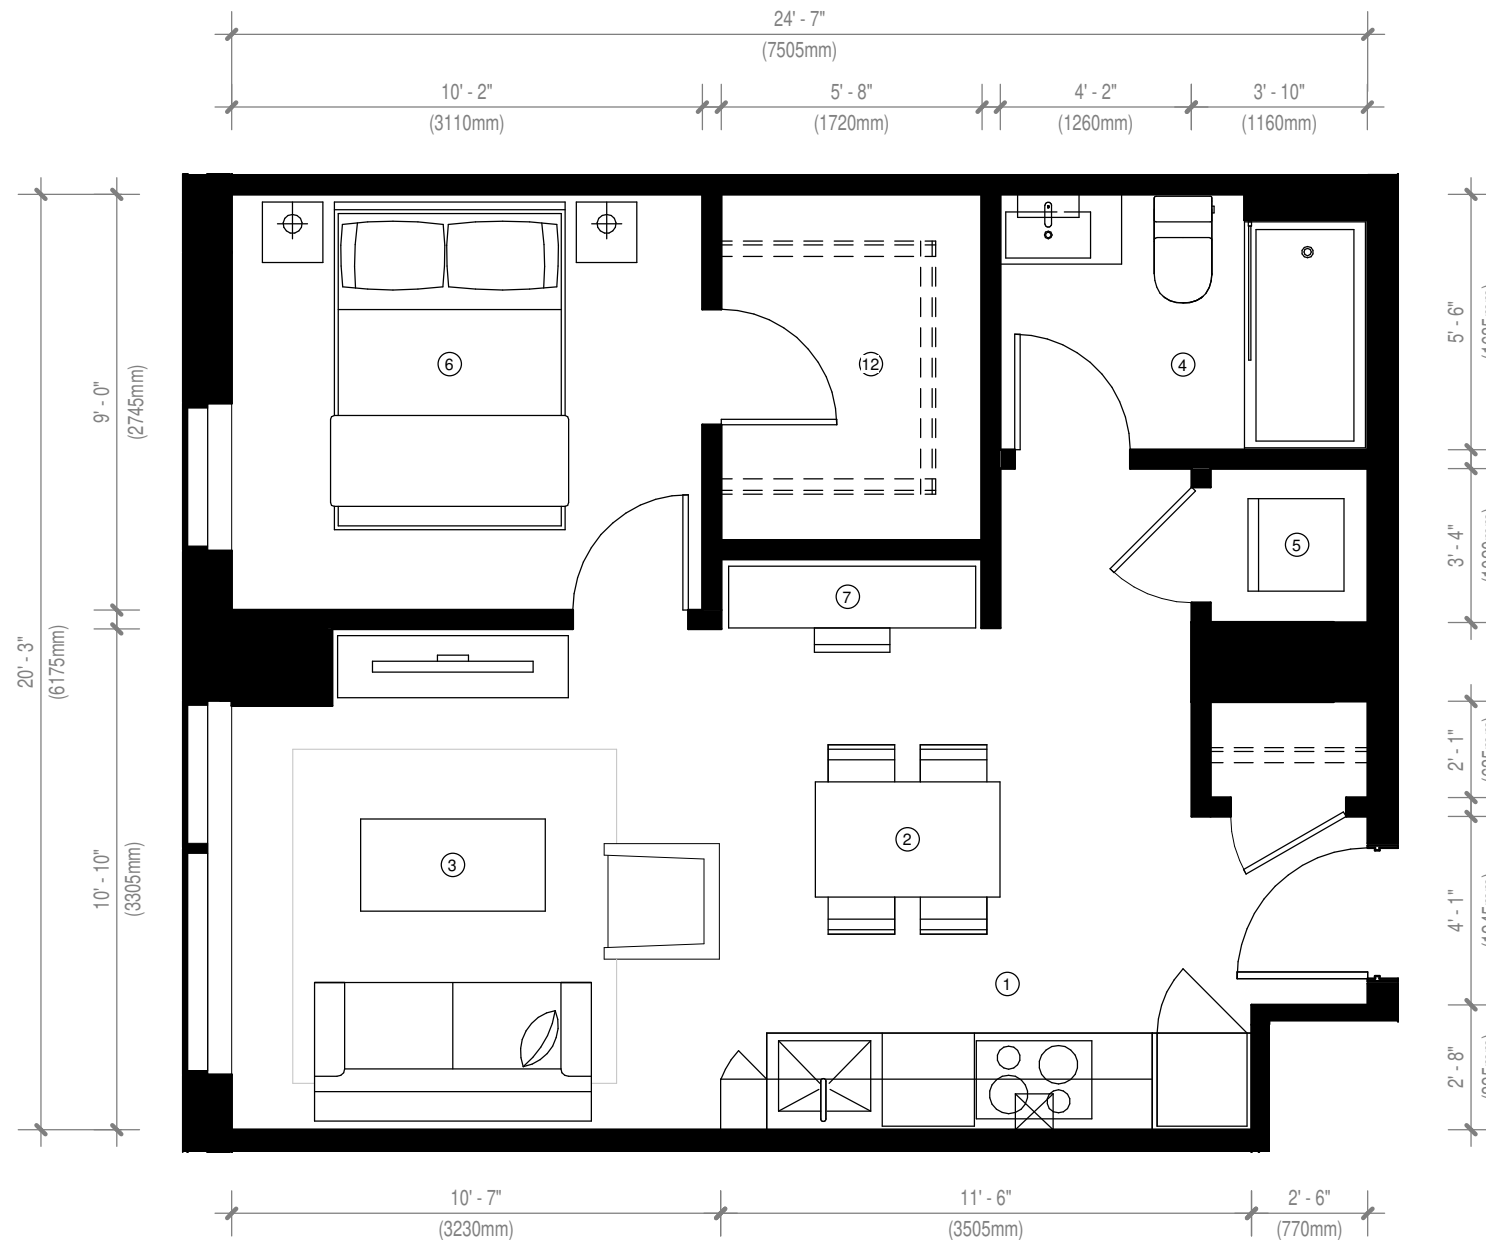

type 1