



# HUMANITI

MONTRÉAL  
LOCATIF

PLAN

## TYPE C12

SUPERFICIE PI. CA.  
AREA SQ. FT.

590


### UNITÉS UNITS

- R0417 type 1
- R0517 type 2
- R0617 type 1
- R0717 type 2

Rxxxx - LES DEUX PREMIERS CHIFFRES APRÈS LE "R",  
REPRÉSENTENT L'ÉTAGE SUR LEQUEL L'UNITÉ SE SITUE.

### LÉGENDE DES ESPACES:

- ① CUISINE
- ② SALLE À MANGER
- ③ SALON
- ④ SALLE DE BAIN PRINCIPALE
- ⑤ BUANDERIE
- ⑥ CHAMBRE PRINCIPALE
- ⑦ ESPACE BUREAU
- ⑧ CHAMBRE SECONDAIRE
- ⑨ SALLE MÉCANIQUE
- ⑩ SALLE DE BAIN DES MAÎTRES
- ⑪ SALLE D'EAU
- ⑫ WALK-IN

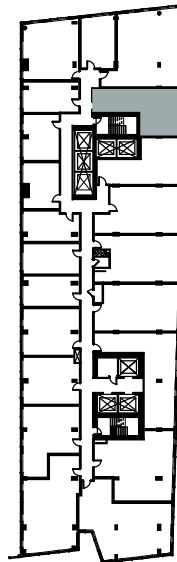




L'ÉTAGE ILLUSTRÉ CORRRESPOND AUX NIVEAUX 4 ET 6.

L'UNITÉ TYPE EST LOCALISÉE AU MÊME EMPLACEMENT  
SUR CHAQUE NIVEAU.

### LÉGENDE DES BALCONS

b1	53 pi	b3	35 pi
b1c*	62 pi	b4	69 pi
b1a**	61 pi	t1***	69 pi
b2	106 pi		

\* Balcon de coin | \*\* Balcon en angle | \*\*\* Terrasse

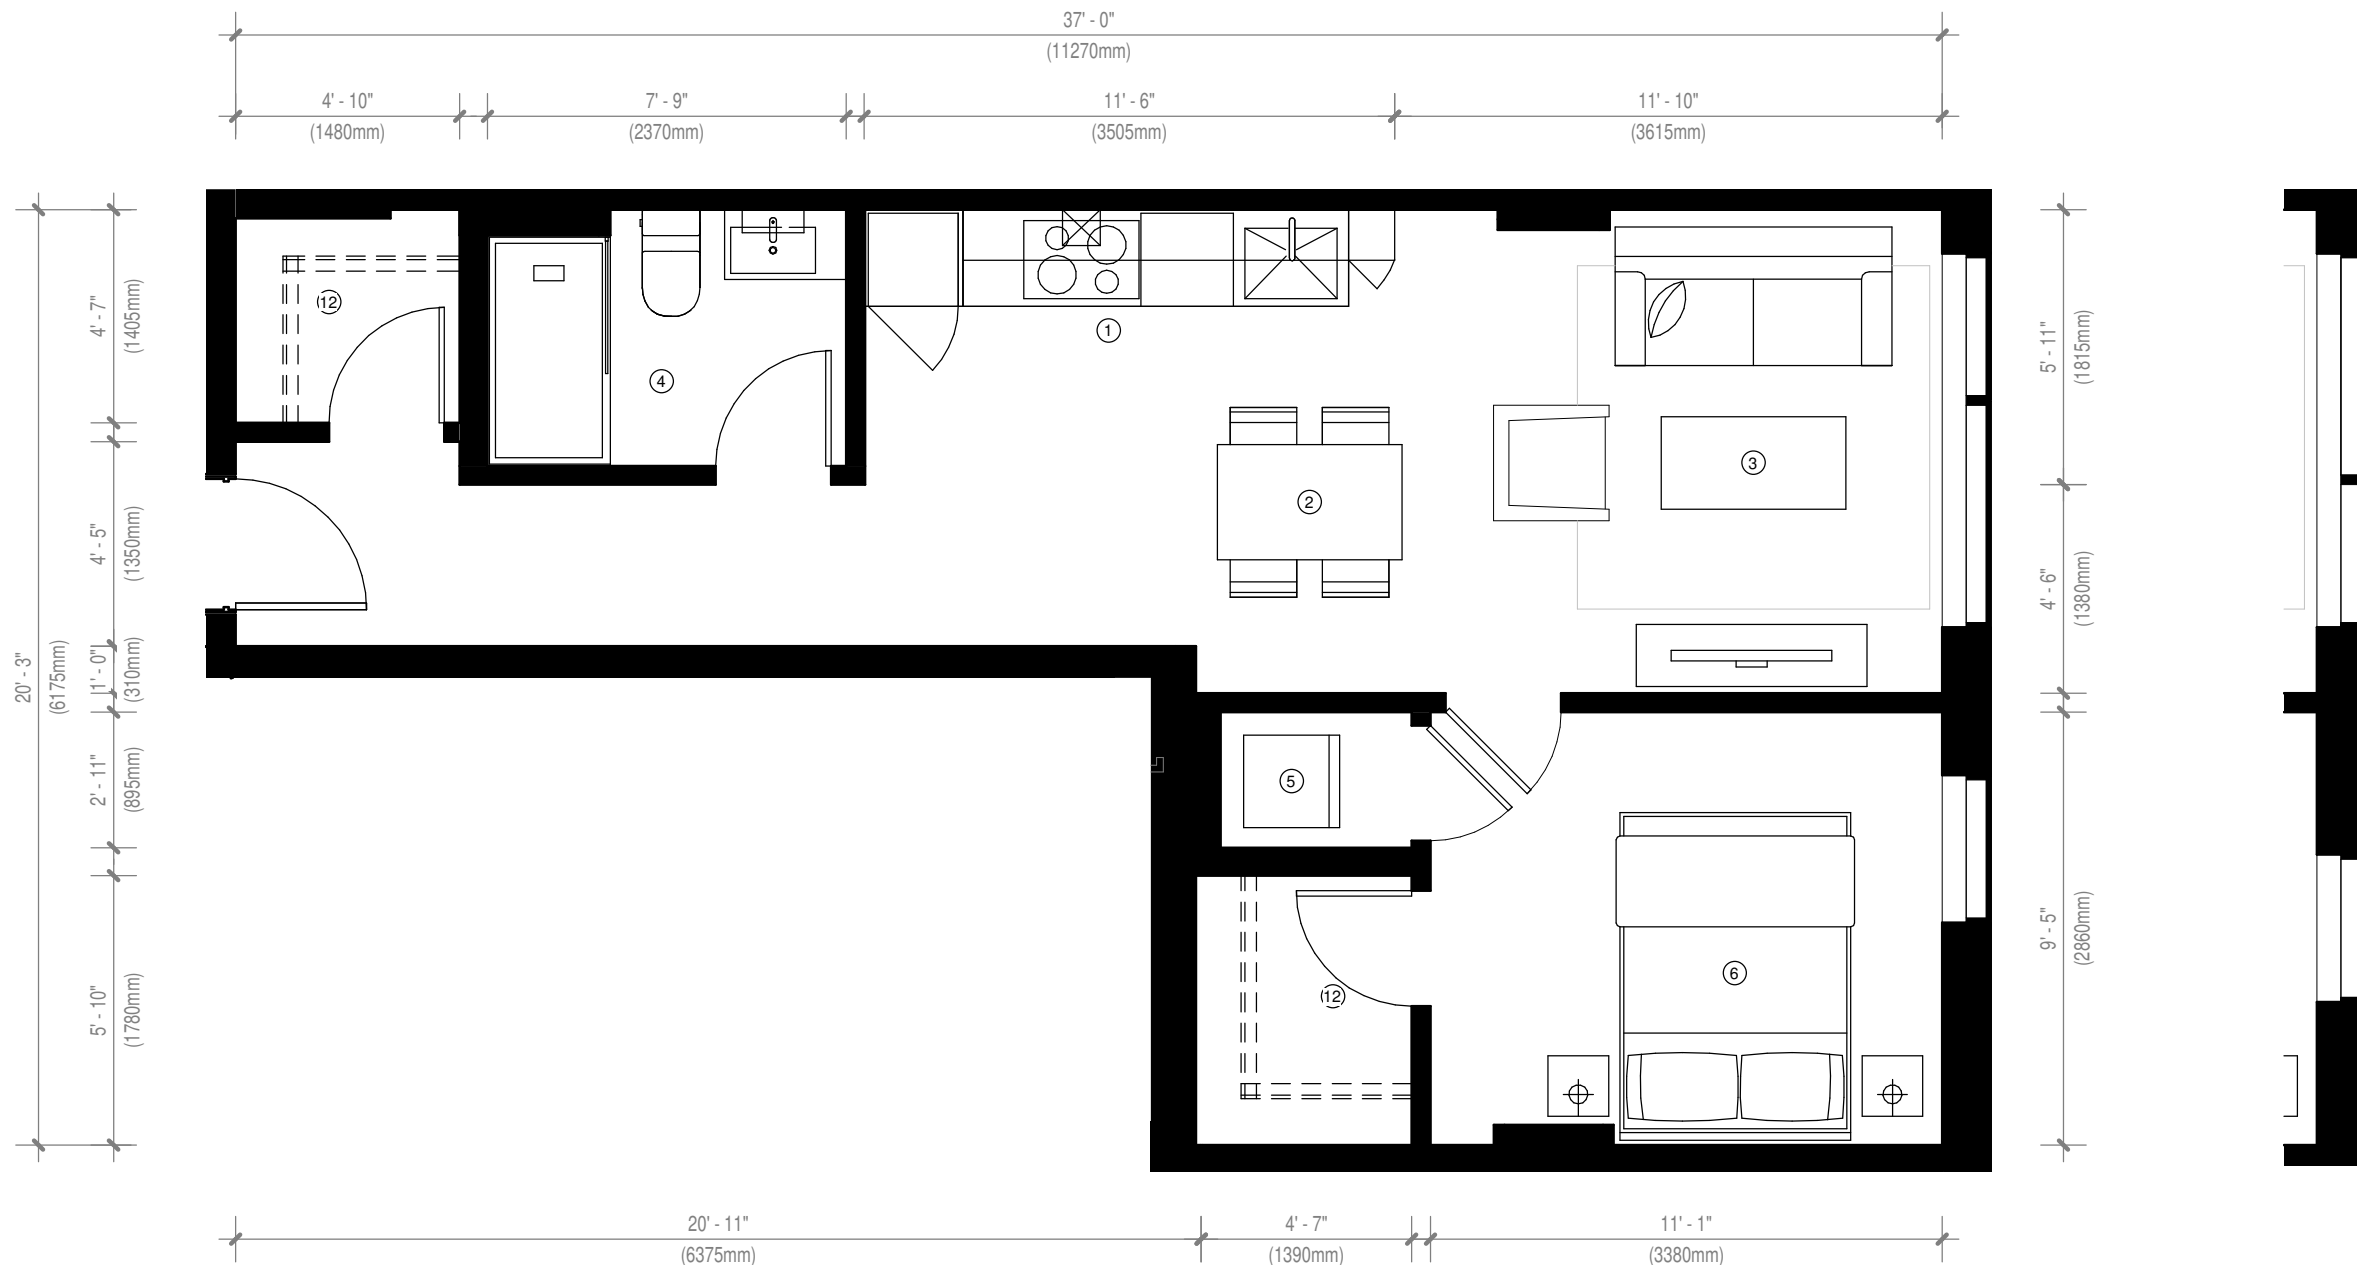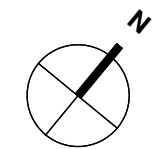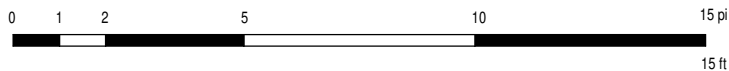

type 1

type 2