



HUMANITI

MONTRÉAL
LOCATIF

PLAN

TYPE E11

SUPERFICIE PI. CA.
AREA SQ. FT.

846

UNITÉS
UNITS


R2322 type 1 + b2 + b1

R2422 type 2 + b1

Rxxxx - LES DEUX PREMIERS CHIFFRES APRÈS LE "R",
REPRÉSENTENT L'ÉTAGE SUR LEQUEL L'UNITÉ SE SITUE.

LÉGENDE DES ESPACES:

- ① CUISINE
- ② SALLE À MANGER
- ③ SALON
- ④ SALLE DE BAIN PRINCIPALE
- ⑤ BUANDERIE
- ⑥ CHAMBRE PRINCIPALE
- ⑦ ESPACE BUREAU
- ⑧ CHAMBRE SECONDAIRE
- ⑨ SALLE MÉCANIQUE
- ⑩ SALLE DE BAIN DES MAÎTRES
- ⑪ SALLE D'EAU
- ⑫ WALK-IN

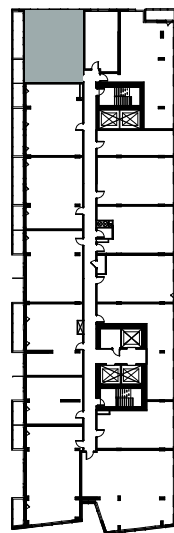


L'ÉTAGE ILLUSTRÉ CORRRESPOND AU NIVEAU 23.

L'UNITÉ TYPE EST LOCALISÉE AU MÊME EMPLACEMENT
SUR CHAQUE NIVEAU.


LÉGENDE DES BALCONS

b1	53 pi	b3	35 pi
b1c*	62 pi	b4	69 pi
b1a**	61 pi	t1***	69 pi
b2	106 pi		


* Balcon de coin | ** Balcon en angle | *** Terrasse

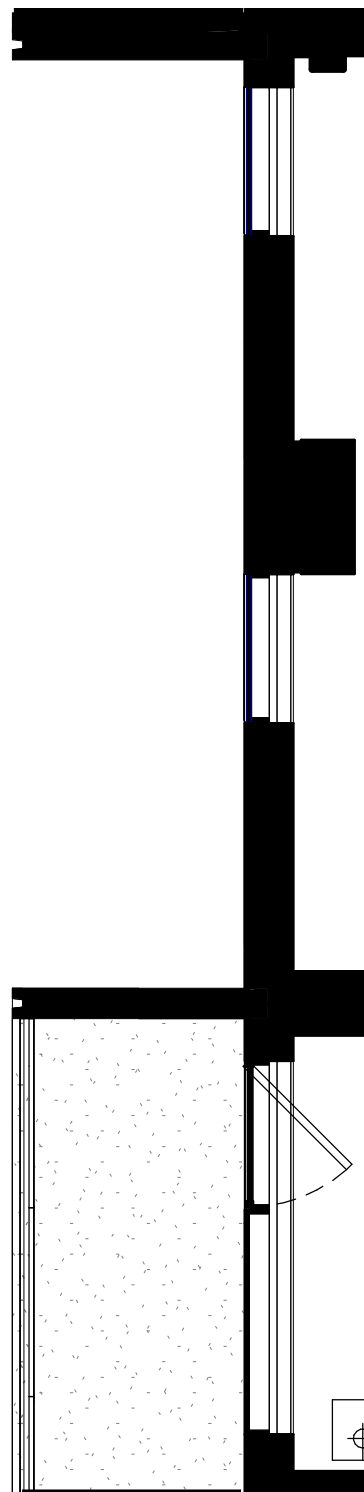

type 2

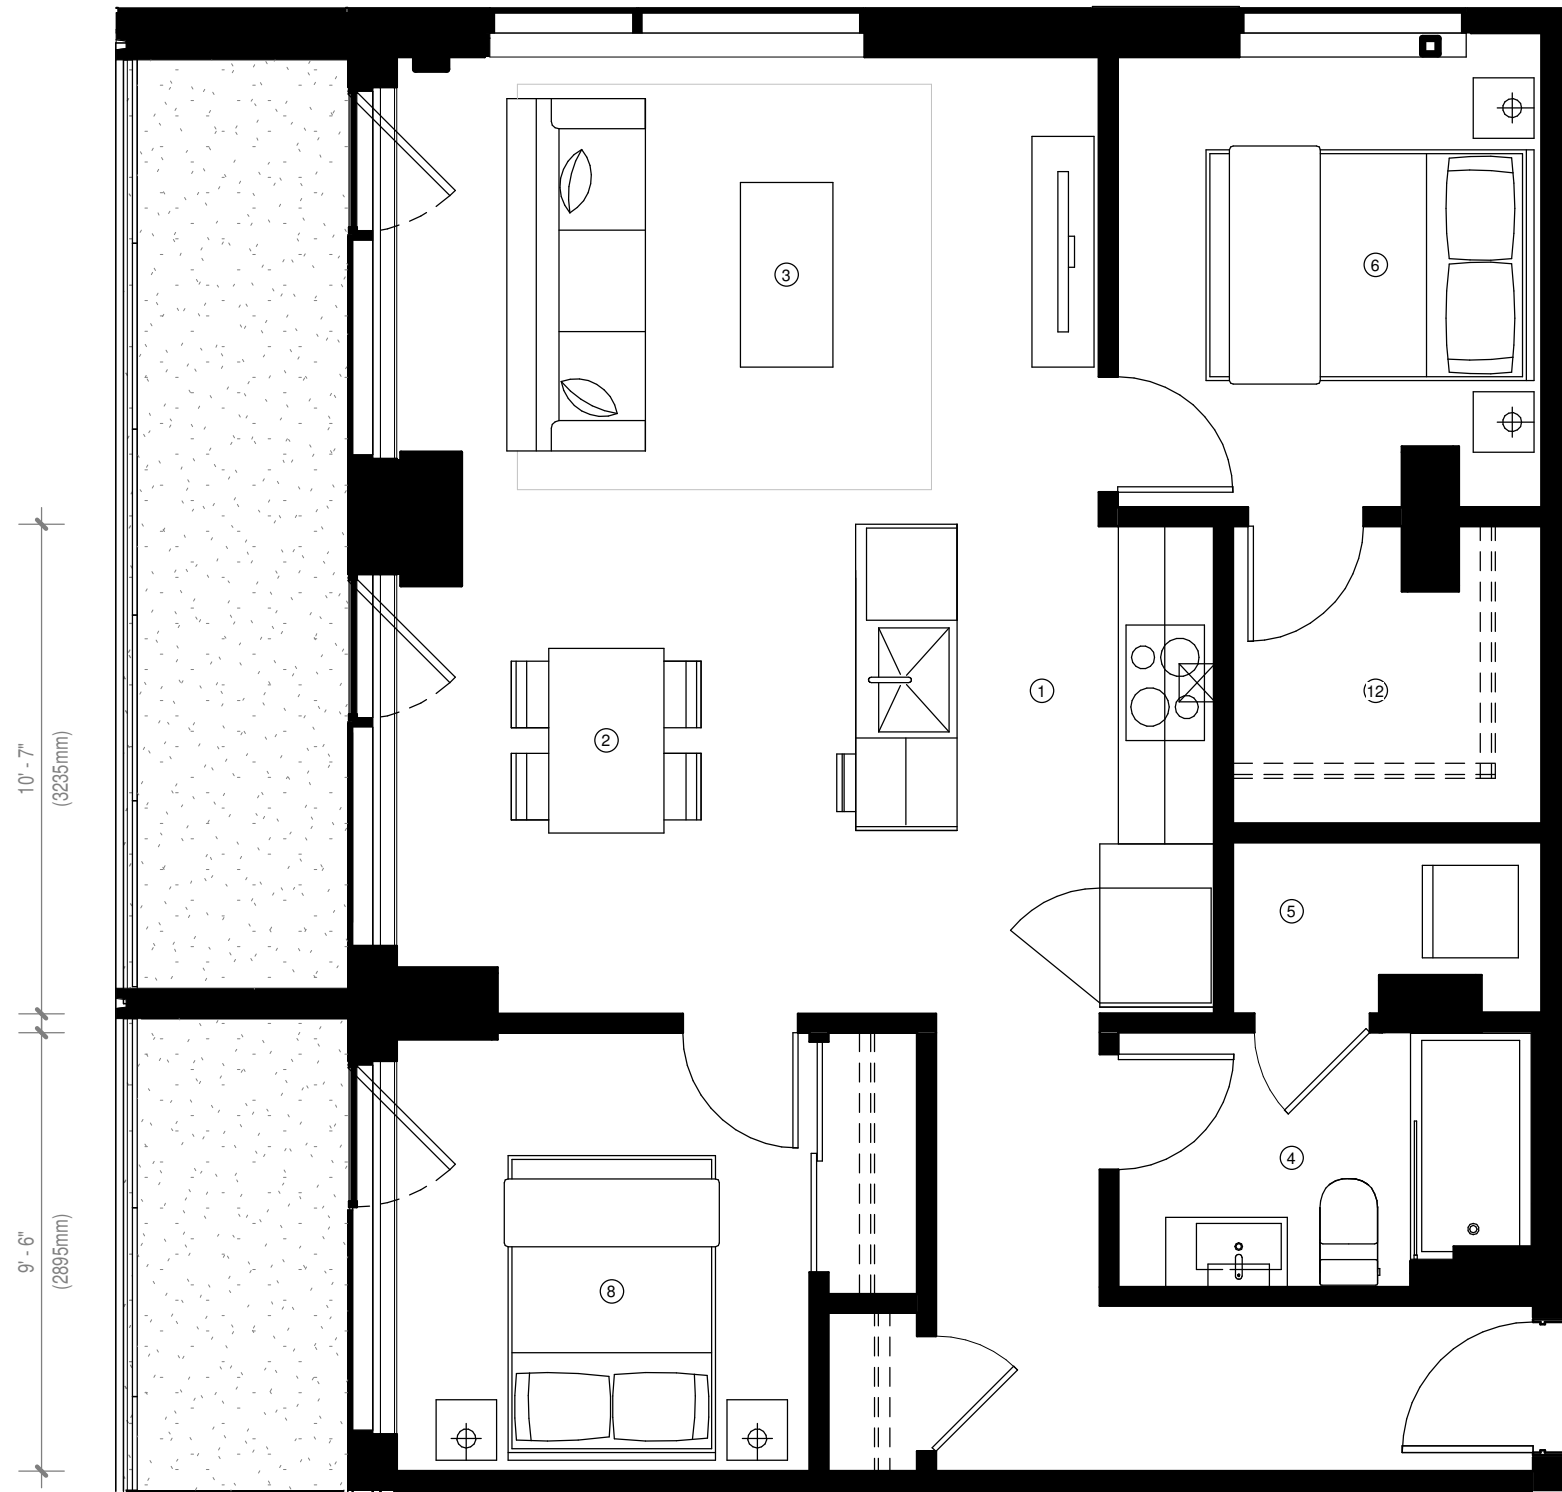

type 1

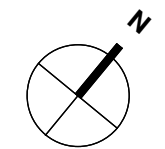

24' - 10" (7560mm)
15' - 3" (4635mm) 9' - 2" (2800mm)

10' - 7" (3235mm)

9' - 6" (2895mm)

9' - 9" (2975mm)

6' - 5" (1965mm)

3' - 8" (1125mm)

5' - 6" (1685mm)

3' - 7" (1090mm)

8' - 11" (2725mm) 1' - 11" (585mm) 6' - 0" (1840mm) 6' - 11" (2105mm)

