



HUMANITI

MONTRÉAL
LOCATIF

PLAN

TYPE G1

SUPERFICIE PI. CA.
AREA SQ. FT.

1347


UNITÉS UNITS

- R2301 type 1
- R2401 type 2
- R2501 type 1

Rxxxx - LES DEUX PREMIERS CHIFFRES APRÈS LE "R",
REPRÉSENTENT L'ÉTAGE SUR LEQUEL L'UNITÉ SE SITUE.

LÉGENDE DES ESPACES:

- ① CUISINE
- ② SALLE À MANGER
- ③ SALON
- ④ SALLE DE BAIN PRINCIPALE
- ⑤ BUANDERIE
- ⑥ CHAMBRE PRINCIPALE
- ⑦ ESPACE BUREAU
- ⑧ CHAMBRE SECONDAIRE
- ⑨ SALLE MÉCANIQUE
- ⑩ SALLE DE BAIN DES MAÎTRES
- ⑪ SALLE D'EAU
- ⑫ WALK-IN

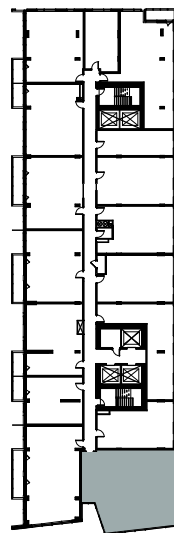

L'ÉTAGE ILLUSTRÉ CORRRESPOND AU NIVEAU 24.

L'UNITÉ TYPE EST LOCALISÉE AU MÊME EMPLACEMENT
SUR CHAQUE NIVEAU.

LÉGENDE DES BALCONS


b1	53 pi	b3	35 pi
b1c*	62 pi	b4	69 pi
b1a**	61 pi	t1***	69 pi
b2	106 pi		

* Balcon de coin | ** Balcon en angle | *** Terrasse

6'-1" (1865mm) 4'-11" (1505mm) 5'-0" (1520mm) 5'-2" (1580mm) 5'-0" (1515mm) 11'-4" (3455mm)

39'-8" (12090mm)

2'-6" (770mm)
3'-6" (1080mm)
3'-5" (1035mm)
3'-0" (915mm)
5'-3" (1610mm)
34'-4" (10475mm)
15'-5" (4695mm)

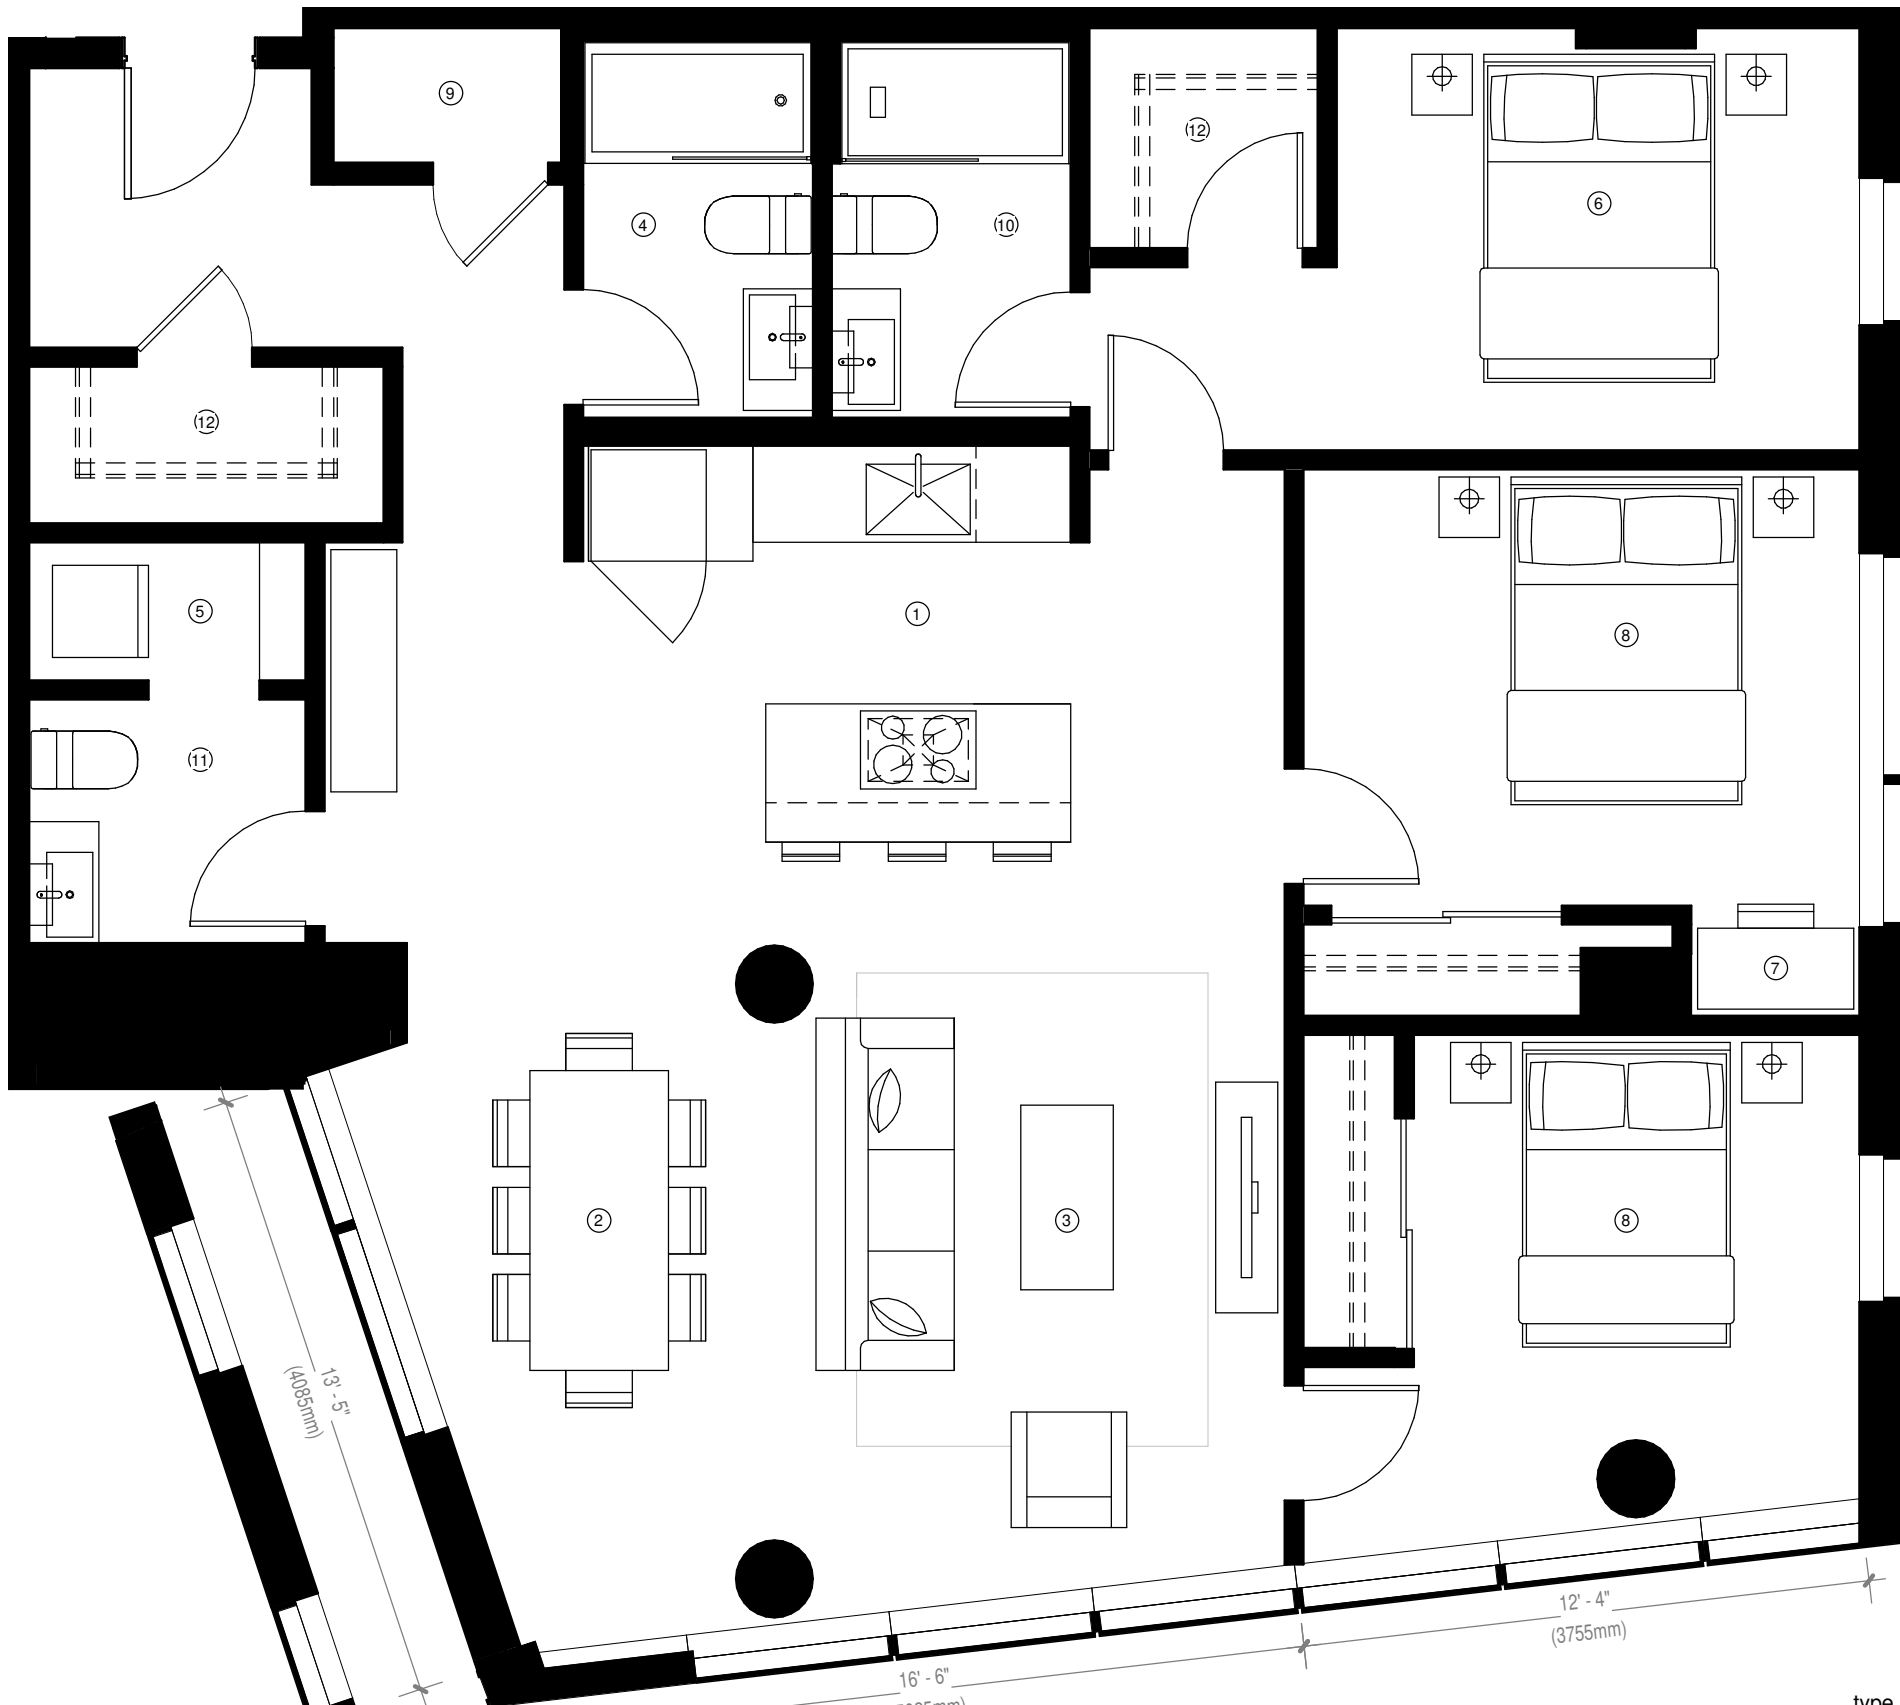


6'-0" (1825mm) 1'-8" (515mm) 3'-6" (1070mm) 10'-7" (3220mm) 4'-3" (1290mm) 8'-5" (2560mm) 3'-8" (1110mm)

16'-6" (5025mm) 12'-4" (3755mm)

type 1

type 2

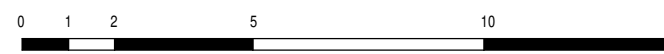

PLANS PRÉLIMINAIRES SUJETS À CHANGEMENTS. LA SUPERFICIE BRUTE DES LOGEMENTS N'INCLUT PAS CELLE DES BALCONS ET/OU TERRASSES. LA SUPERFICIE ET LA DIMENSION DES PLANS SONT APPROXIMATIVES ET PEUVENT VARIER.
PRELIMINARY PLANS SUBJECT TO MODIFICATIONS. THE UNIT AREA EXCLUDES THE BALCONY AND/OR TERRACES. THE AREAS ARE APPROXIMATE AND ARE SUBJECT TO VARIATION.

