

PENTHOUSE PLAN

PH3

2 chambres

SUPERFICIE PI. CA. / AREA SQ. FT.

1637


UNITÉS / UNITS

PH3 - t3

Rxxxx - LES DEUX PREMIERS CHIFFRES APRÈS LE "R", REPRÉSENTENT L'ÉTAGE SUR LEQUEL L'UNITÉ SE SITUE.

LÉGENDE DES ESPACES:

- ① CUISINE
- ② SALLE À MANGER
- ③ SALON
- ④ SALLE DE BAIN PRINCIPALE
- ⑤ BUANDERIE
- ⑥ CHAMBRE PRINCIPALE
- ⑦ ESPACE BUREAU
- ⑧ CHAMBRE SECONDAIRE
- ⑨ SALLE MÉCANIQUE
- ⑩ SALLE DE BAIN DES MAÎTRES
- ⑪ SALLE D'EAU
- ⑫ WALK-IN


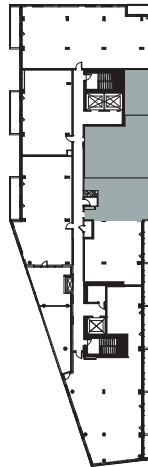


L'ÉTAGE ILLUSTRÉ CORRESPOND AU NIVEAU 37. L'UNITÉ TYPE EST LOCALISÉE AU MÊME EMPLACEMENT SUR CHAQUE NIVEAU.

LÉGENDE DES BALCONS

b1	53 p ²	12***	106 p ²
b1c*	62 p ²	13***	212 p ²
b2	106 p ²	14***	343 p ²
l1**	83 p ²	15***	351 p ²
t1***	53 p ²	16***	694 p ²

* Balcon de coin | ** Loggia | *** Terrasse

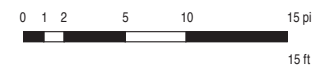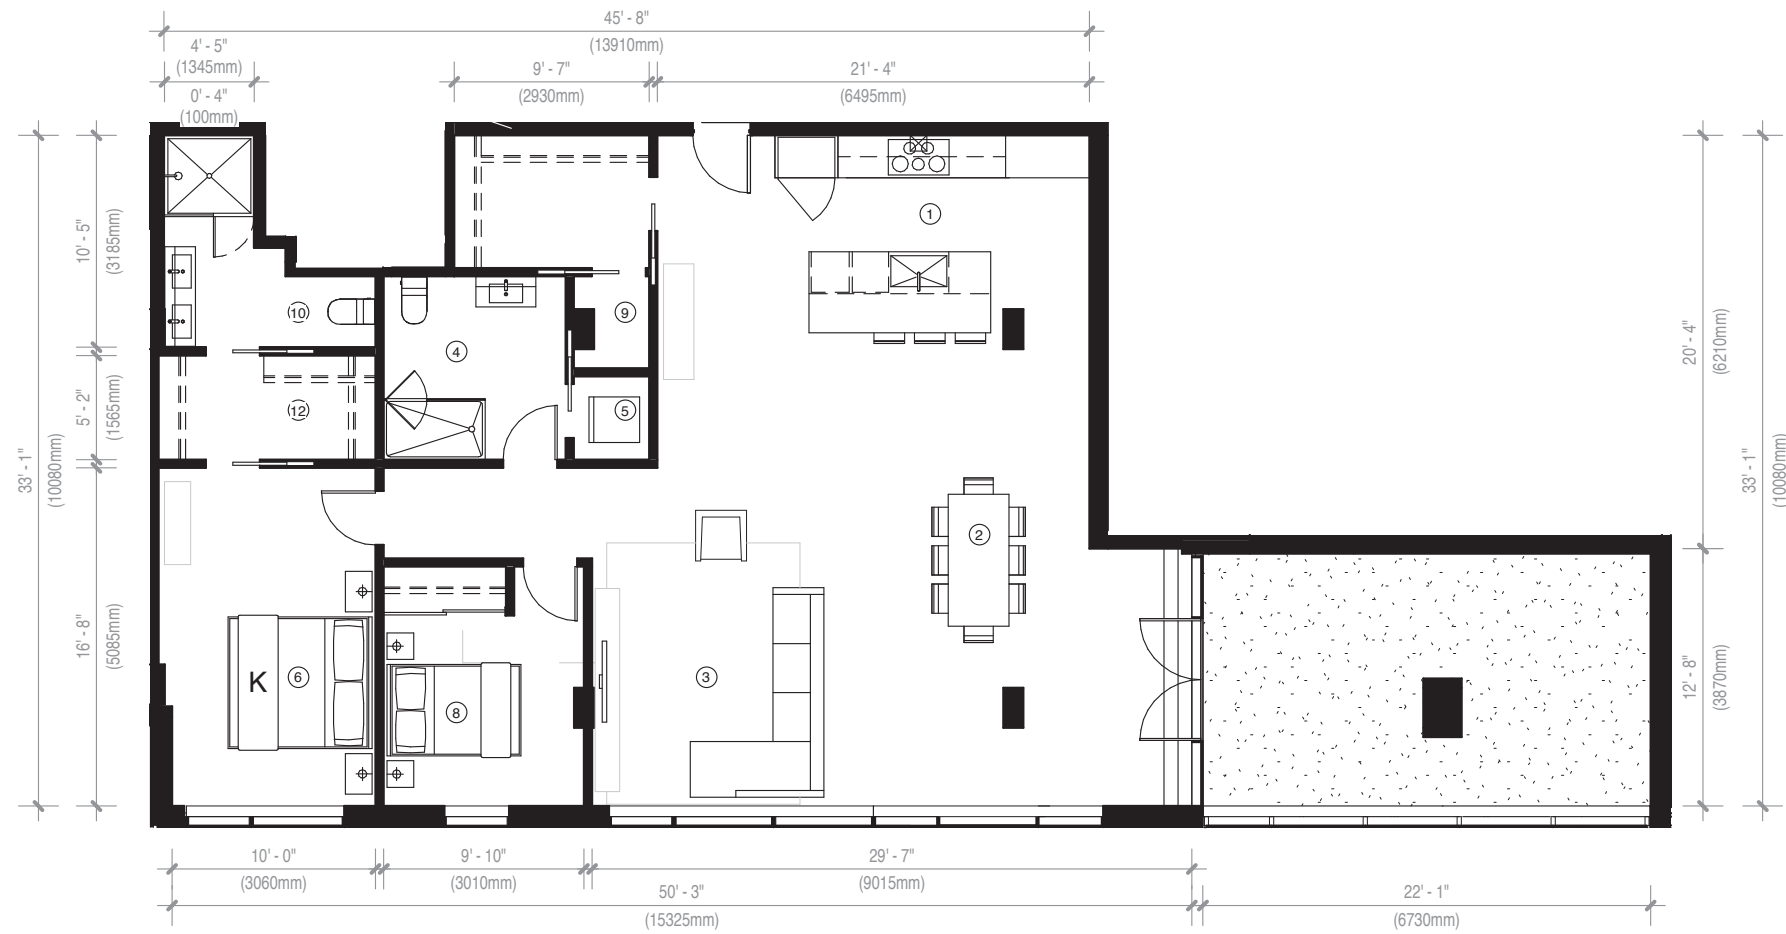

VENDEUR :	_____/_____/____
ACHETEUR 1 :	_____/_____/____
ACHETEUR 2 :	_____/_____/____

PLANS PRÉLIMINAIRES SUJETS À CHANGEMENTS. LA SUPERFICIE BRUTE DES LOGEMENTS N'INCLUT PAS CELLE DES BALCONS ET/OU TERRASSES. LA SUPERFICIE ET LA DIMENSION DES PLANS DE VENTE SONT APPROXIMATIVES ET PEUVENT VARIER. L'AMÉNAGEMENT PROPOSÉ PEUT VARIER SELON LA POSITION DES FENÊTRES ET PORTES DES BALCONS. LES RETOMBÉS DES PLAFONDS SONT SUJETTES À CHANGEMENTS. PRELIMINARY PLANS SUBJECT TO MODIFICATIONS. THE UNIT AREA EXCLUDES THE BALCONY AND/OR TERRACES. THE AREAS ARE APPROXIMATE AND ARE SUBJECT TO VARIATION. THE LAYOUT PROPOSED MAY VARY DEPENDING ON THE OPENING OF WINDOWS SPECIFIC TO EACH FLOOR. DROP CEILINGS ARE SUBJECT TO MODIFICATIONS.