

PENTHOUSE PLAN


PH 10

SUPERFICIE PL. CA. / AREA SQ. FT.  
2785

UNITÉS / UNITS  
R3907 - b1c + b1

LÉGENDE DES ESPACES:

- ① CUISINE
- ② SALLE À MANGER
- ③ SALON
- ④ SALLE DE BAIN PRINCIPALE
- ⑤ BUANDERIE
- ⑥ CHAMBRE PRINCIPALE
- ⑦ ESPACE BUREAU
- ⑧ CHAMBRE SECONDAIRE
- ⑨ SALLE MÉCANIQUE
- ⑩ SALLE DE BAIN DES MAÎTRES
- ⑪ SALLE D'EAU
- ⑫ WALK-IN

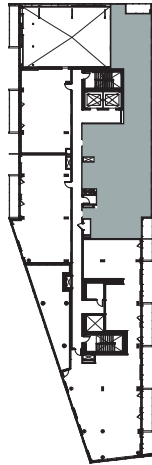

L'ÉTAGE ILLUSTRÉ CORRESPOND AU NIVEAU 39.  
L'UNITÉ TYPE EST LOCALISÉE AU MÊME  
EMPLACEMENT SUR CHAQUE NIVEAU.

LÉGENDE DES BALCONS



b1	53 pi <sup>2</sup>	12***	159 pi <sup>2</sup>
b1c*	62 pi <sup>2</sup>	13***	212 pi <sup>2</sup>
b2	106 pi <sup>2</sup>	14***	343 pi <sup>2</sup>
t1**	83 pi <sup>2</sup>	15***	351 pi <sup>2</sup>
t1***	53 pi <sup>2</sup>	16***	694 pi <sup>2</sup>

\* Balcon de coin | \*\* Loggia | \*\*\* Terrasse

VENDEUR :	___/___/___
ACHETEUR 1 :	___/___/___
ACHETEUR 2 :	___/___/___



Rxxxx - LES DEUX PREMIERS CHIFFRES APRÈS LE 'R'  
REPRÉSENTE L'ÉTAGE SUR LEQUEL L'UNITÉ SE SITUE.

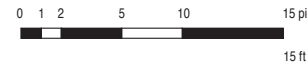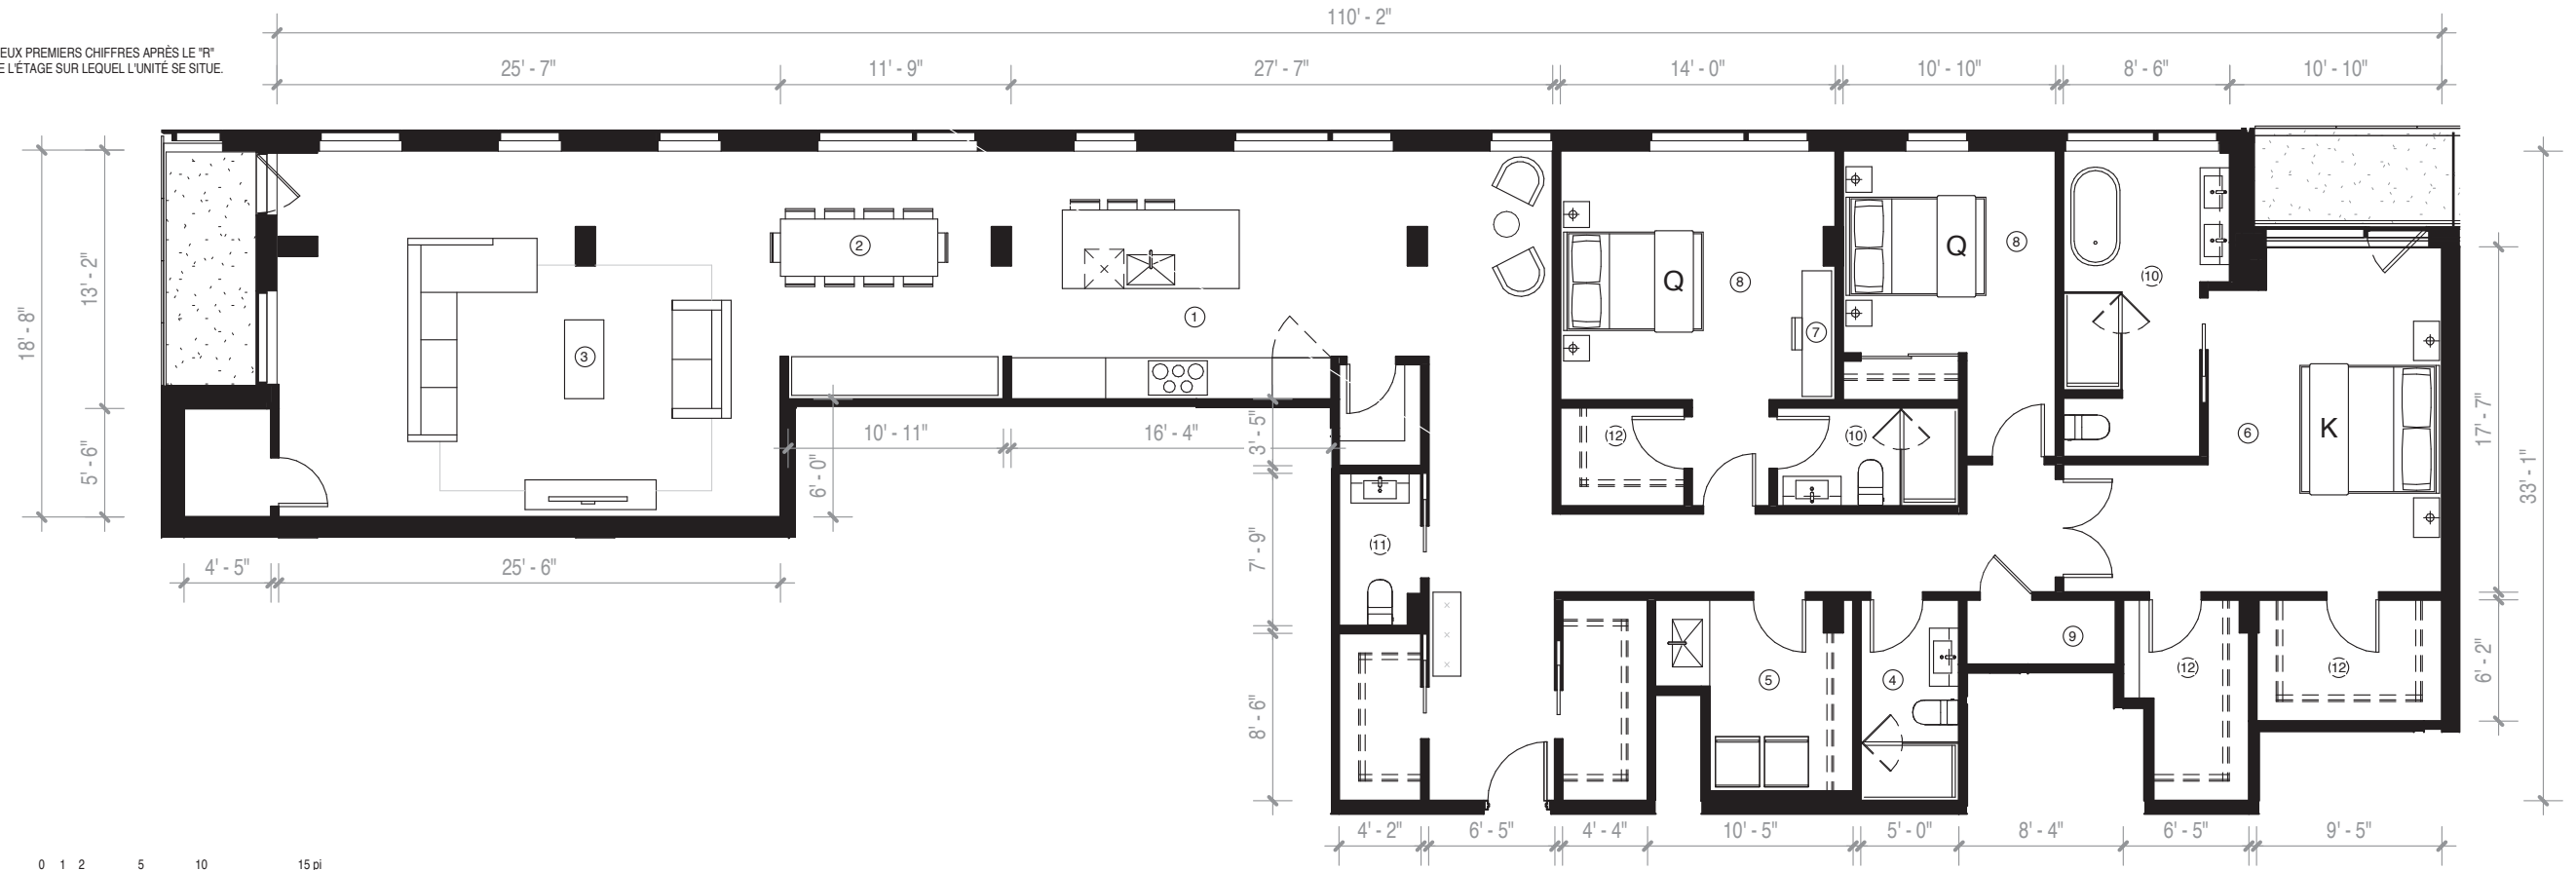

PLANS PRÉLIMINAIRES SUJETS À CHANGEMENTS. LA SUPERFICIE BRUTE DES LOGEMENTS N'INCLUT PAS CELLE DES BALCONS ET/OU TERRASSES. LA SUPERFICIE ET LA DIMENSION DES PLANS DE VENTE SONT APPROXIMATIVES ET PEUVENT VARIER.  
L'AMÉNAGEMENT PROPOSÉ PEUT VARIER SELON LA POSITION DES FENÊTRES ET PORTES DES BALCONS. LES RETOMBES DES PLAFONDS SONT SUJETTES À CHANGEMENTS.  
PRELIMINARY PLANS SUBJECT TO MODIFICATIONS. THE UNIT AREA EXCLUDES THE BALCONY AND/OR TERRACES. THE AREAS ARE APPROXIMATE AND ARE SUBJECT TO VARIATION.  
THE LAYOUT PROPOSED MAY VARY DEPENDING ON THE OPENING OF WINDOWS SPECIFIC TO EACH FLOOR. DROP CEILING ARE SUBJECT TO MODIFICATIONS.

2018/03/29